




**КАРТА (ПЛАН) ЗЕМЕЛЬНОГО УЧАСТКА**

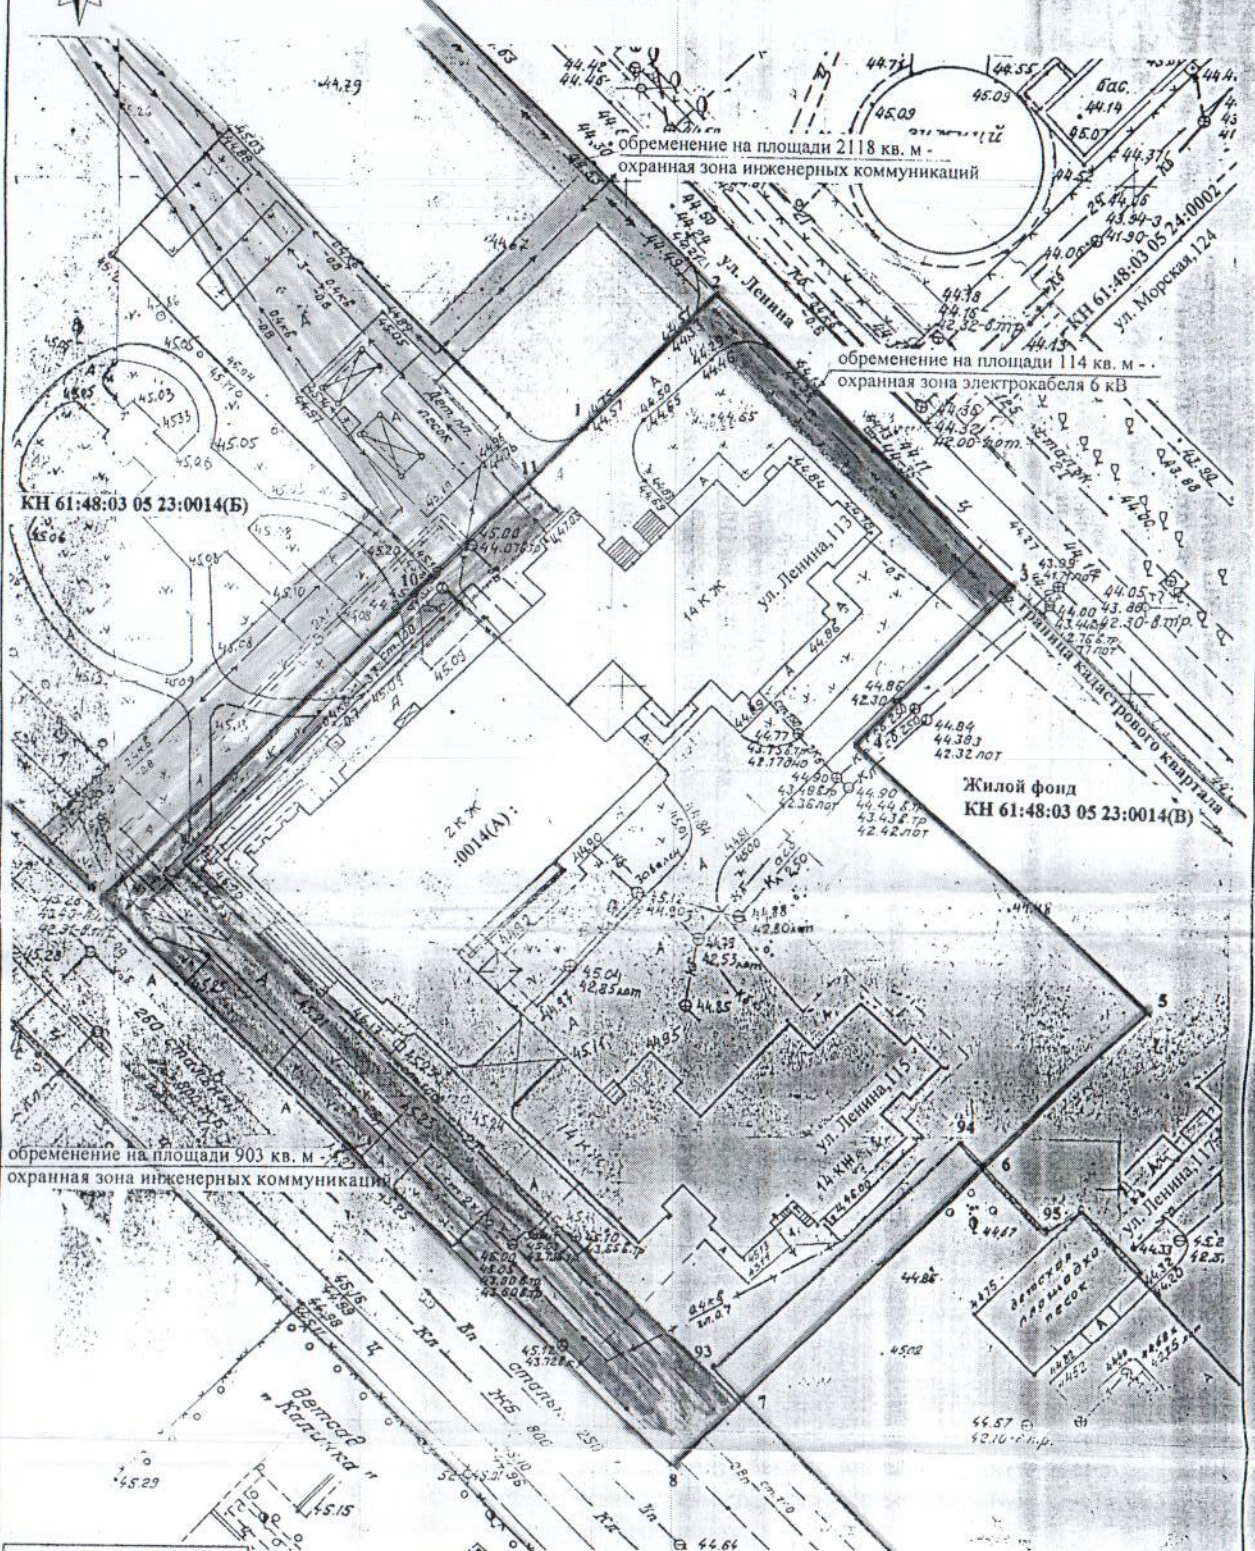

Линия от, до	Длина линии, м
1-2	18.167
2-3	38.233
3-4	21.886
4-5	40.554
5-6	19.870
6-7	33.977
7-8	9.058
8-9	78.999
9-10	45.821
10-11	13.188
11-1	7.814

		Заказчик: МОУ ДОД «Волгодонская детская музыкальная школа № 1 им. Д.Д. Шостаковича»			
		Заказ: № 767 от 23.09.2005			
Директор	Манойлин	15.11.05	Карта (план) земельного участка под 14-ти этажными жилыми домами со встроенно-пристроенными нежилыми помещениями музыкальной школы по ул. Ленина, д.113 и ул. Ленина, д. 115	Лист	Ли-ов
Зам. директ.	Паманисочка	15.11.05		2	2
Нач. отдела	Колодкина	15.11.05			М-б
Гл. специал.	Журавская	15.11.05			500
Исполнитель	Подковырова	15.11.05			
Выдано на согласование	Ф.И.О.	Срок согласования			
10 экз		14 дней			
			<b>МУП «Земля»</b>		