




КАРТА (ПЛАН) ЗЕМЕЛЬНОГО УЧАСТКА

беспрепятственный проход и проезд граждан
на площади 0,0104 га

охранная зона инженерных коммуникаций
площадью 0,0085 га

охранная зона инженерных коммуникаций
площадью 0,2764 га

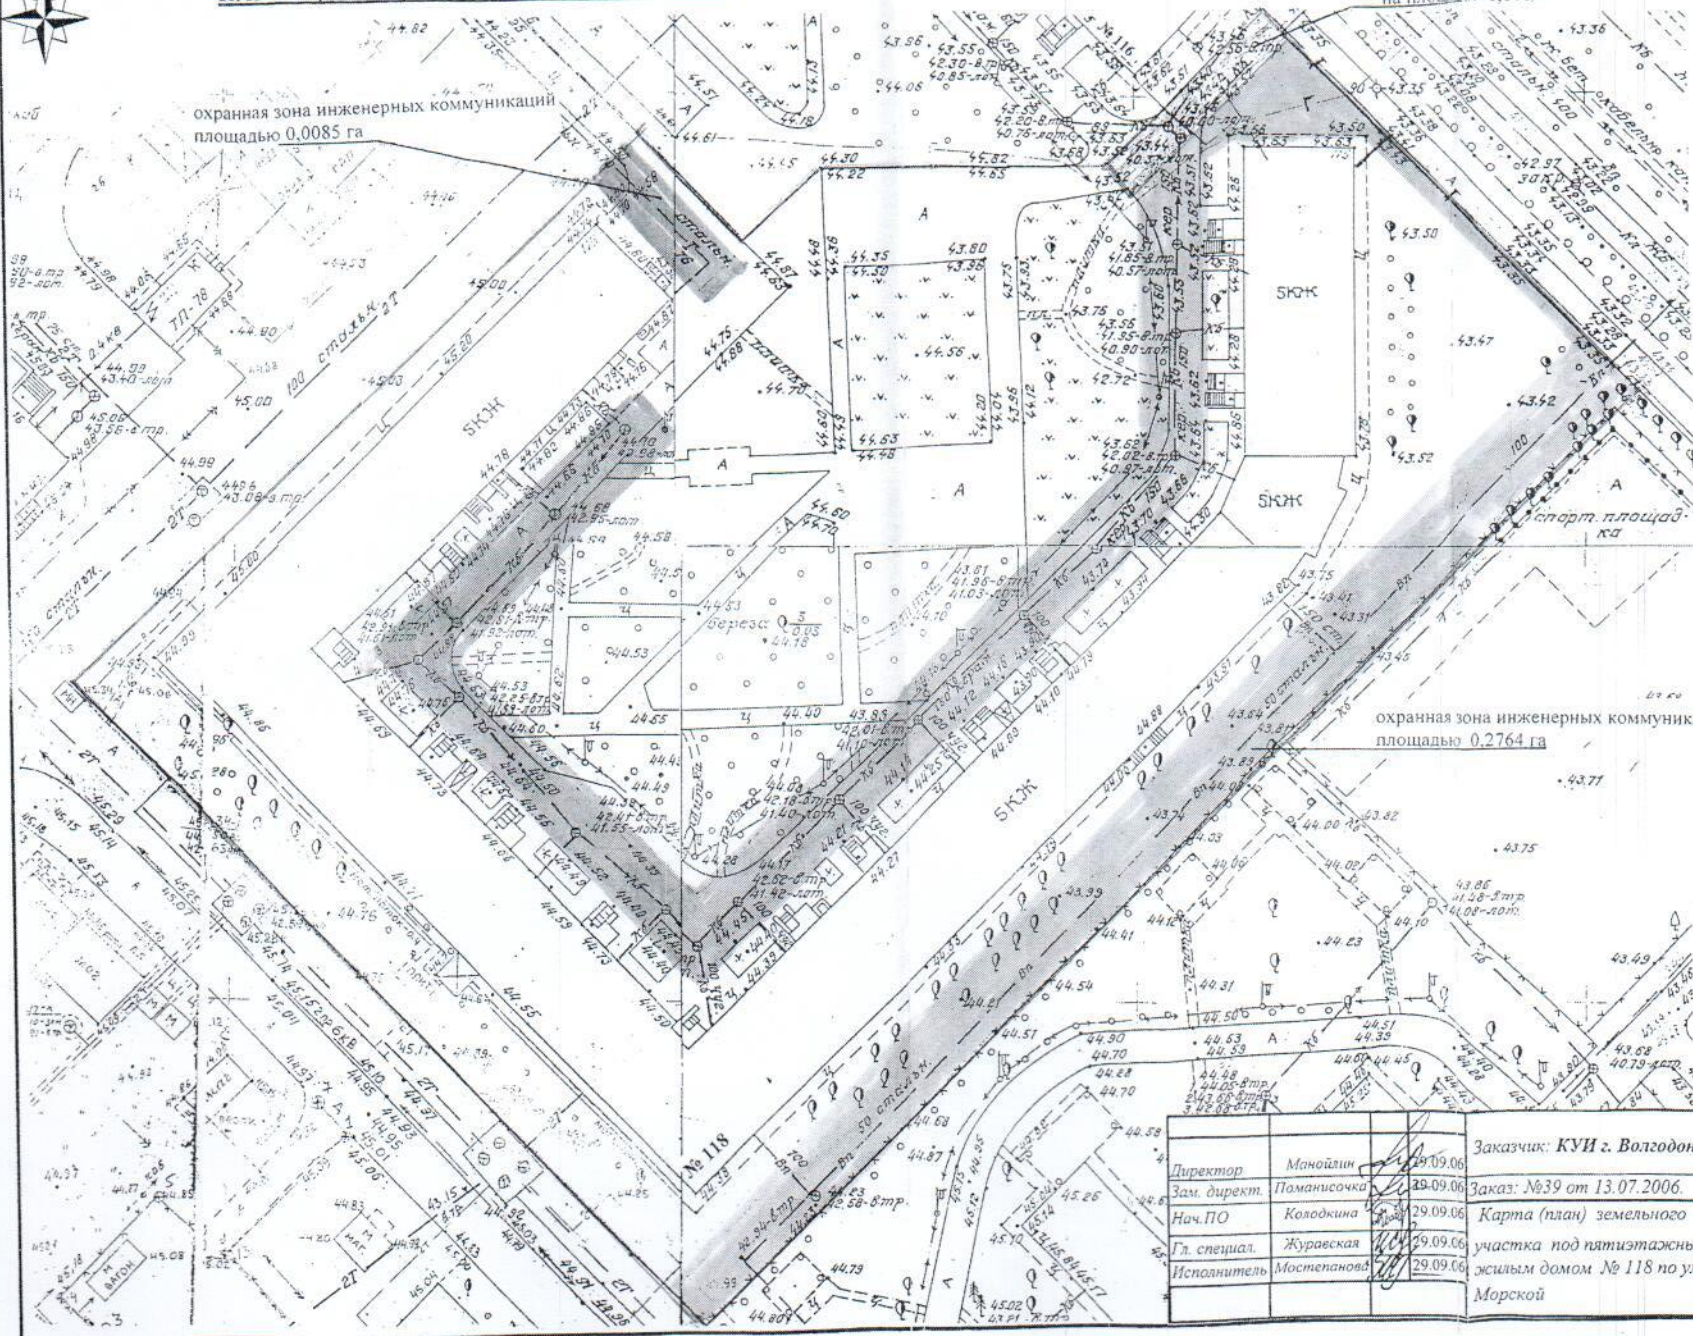

Директор	Манолин	29.09.06	Заказчик: КУИ г. Волгодонска	Лист Лис-в М-6 1 1 6м МУП «Земля»
Зам. директ.	Паманисочка	29.09.06	Заказ: №39 от 13.07.2006.	
Нач. ПО	Колодкина	29.09.06	Карта (план) земельного	
Гл. спецнал.	Журавская	29.09.06	участка под пятиэтажным	
Исполнитель	Мостепанова	29.09.06	жилищным домом № 118 по улице	
			Морской	