


КАРТА (ПЛАН) ЗЕМЕЛЬНЫХ УЧАСТКОВ

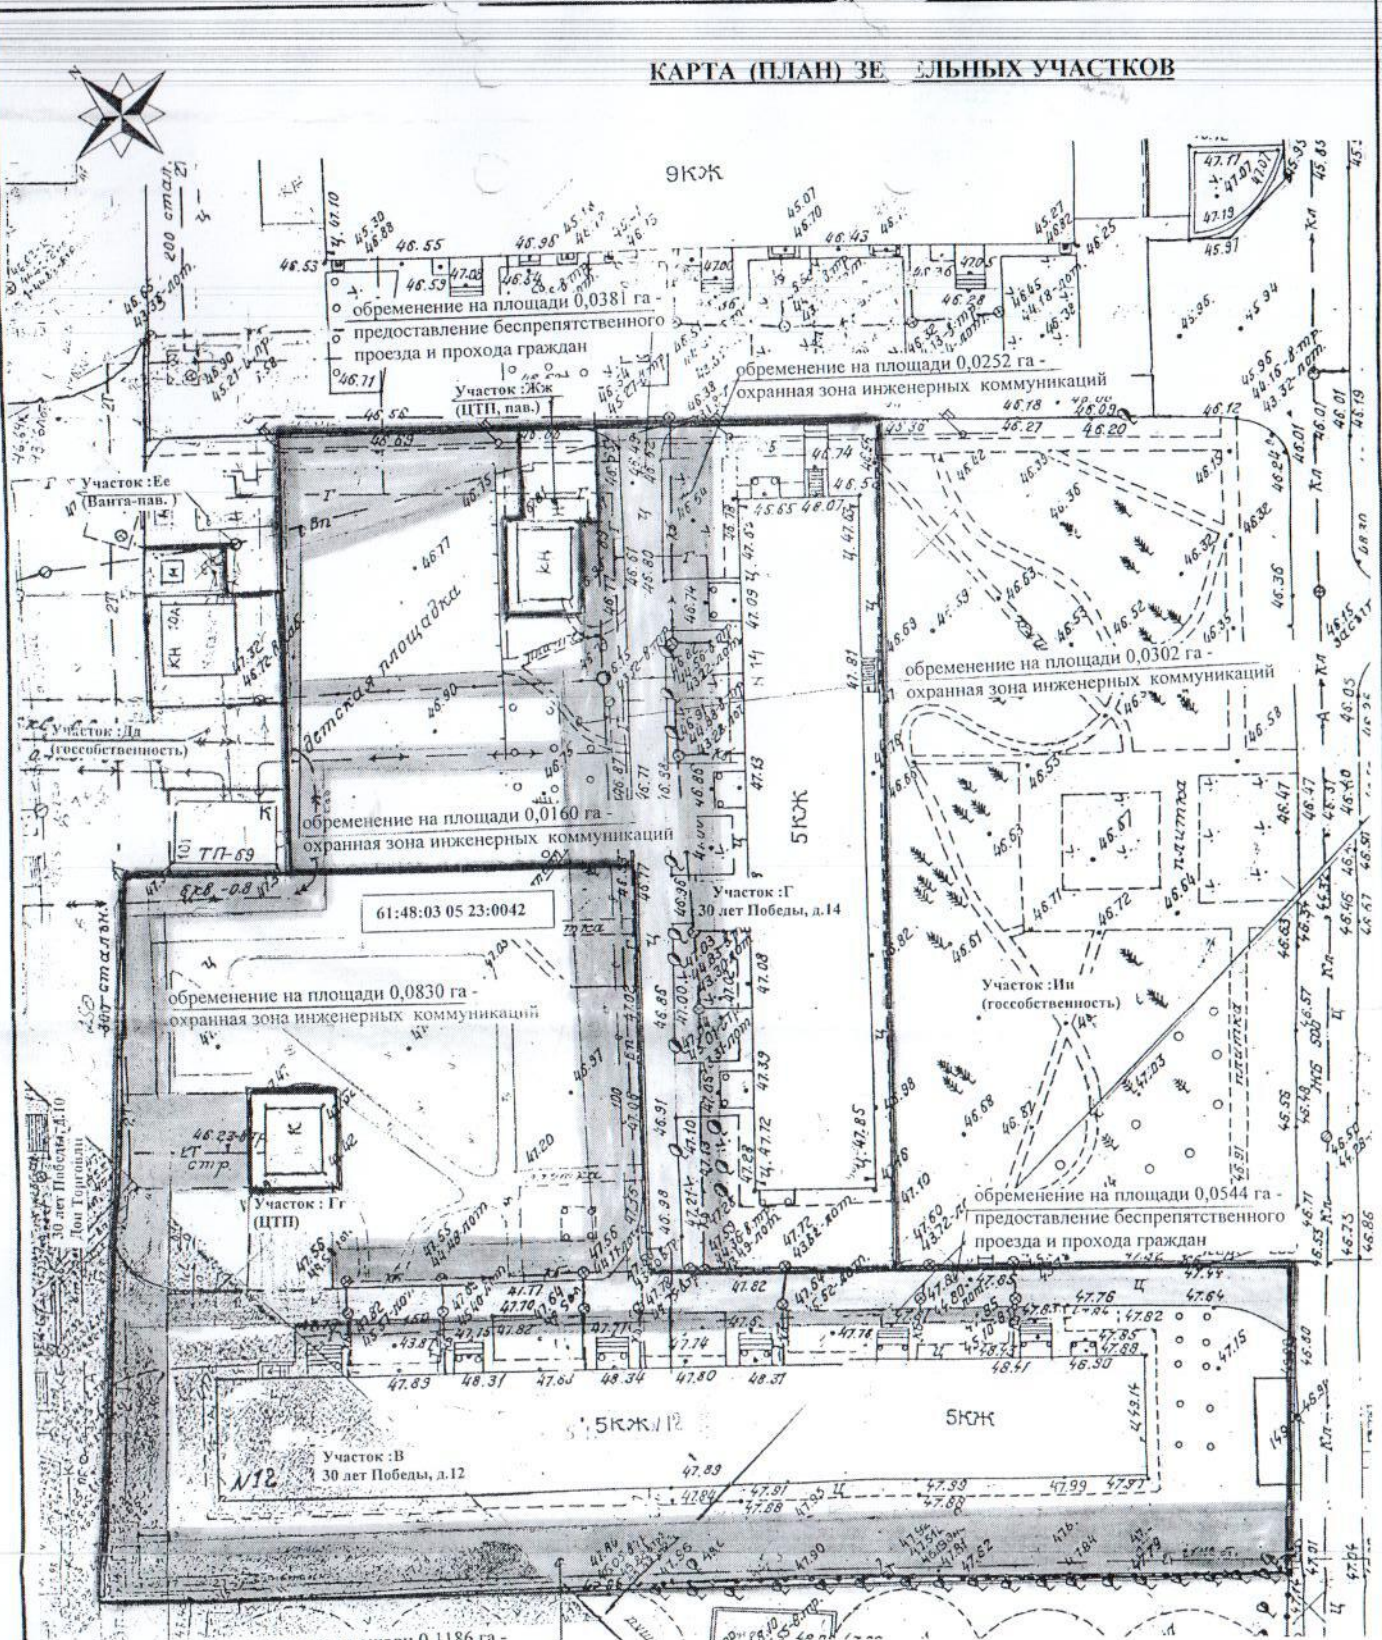

Директор	Манойлин	29.09.06	Заказчик: КУИ г. Волгодонска	Лист	Лис-в	М-б
Зам. директ.	Поманисочка	29.09.06	Заказ: № 39 от 13.07.2006.	1	1	500
Нач. ПО	Колодкина	29.09.06	Карта (план) земельных участков под пятиэтажными жилыми домами №№ 12, 14 по улице 30 лет Победы			
Гл. специал.	Журавская	29.09.06				
Исполнитель	Подковырова	29.09.06				
				МУП «Земля»		