


# КАРТА (ПЛАН) ЗЕМЕЛЬНЫХ УЧАСТКОВ

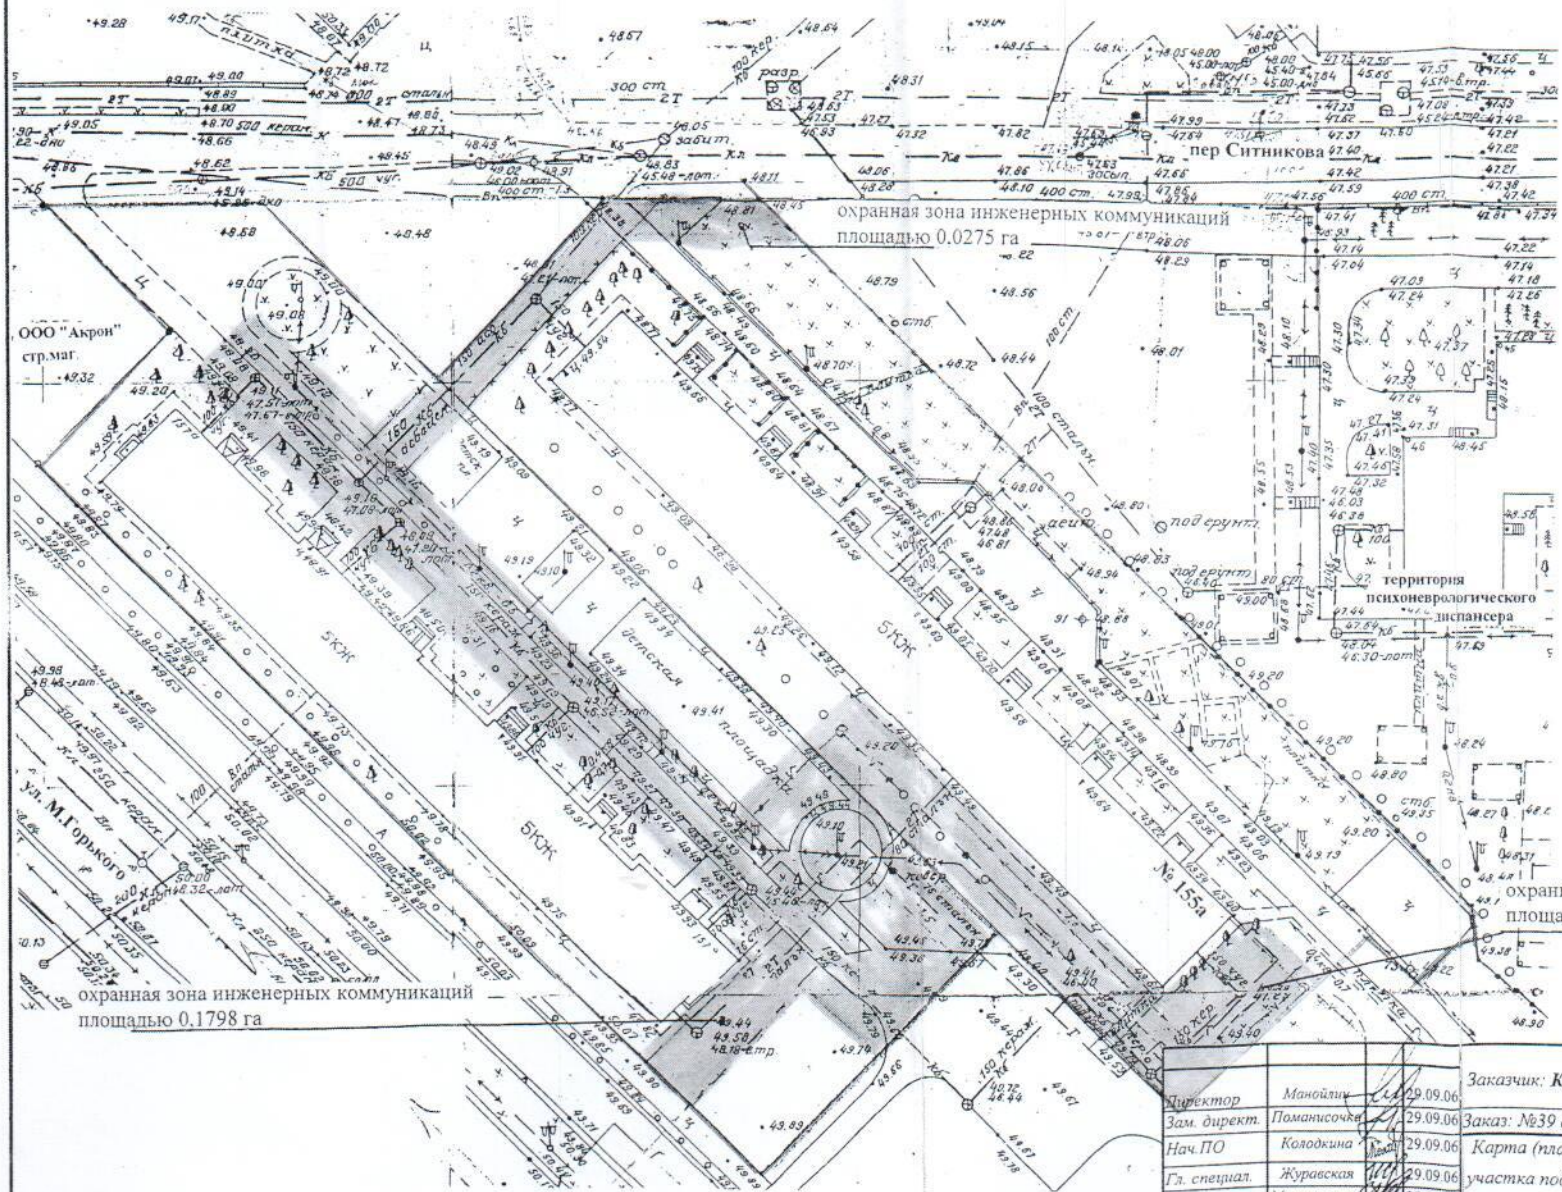

Директор	Маноилич	29.09.06	Заказчик: КВИ г. Вологодска		
Зам. директ.	Поматисочка	29.09.06	Заказ: №39 от 13.07.2006.		
Нач. ПО	Колодкина	29.09.06	Карта (план) земельного	Лист	Лис-в
Гл. специалист	Журавская	29.09.06	участка под пятиэтажными жильными домами №№ 155а, 157а		М-Б
Исполнитель	Мостепанов	29.09.06		2	2
			М. Горького	МУП «Земля»	