


# КАРТА (ПЛАН) ЗЕМЕЛЬНЫХ УЧАСТКОВ

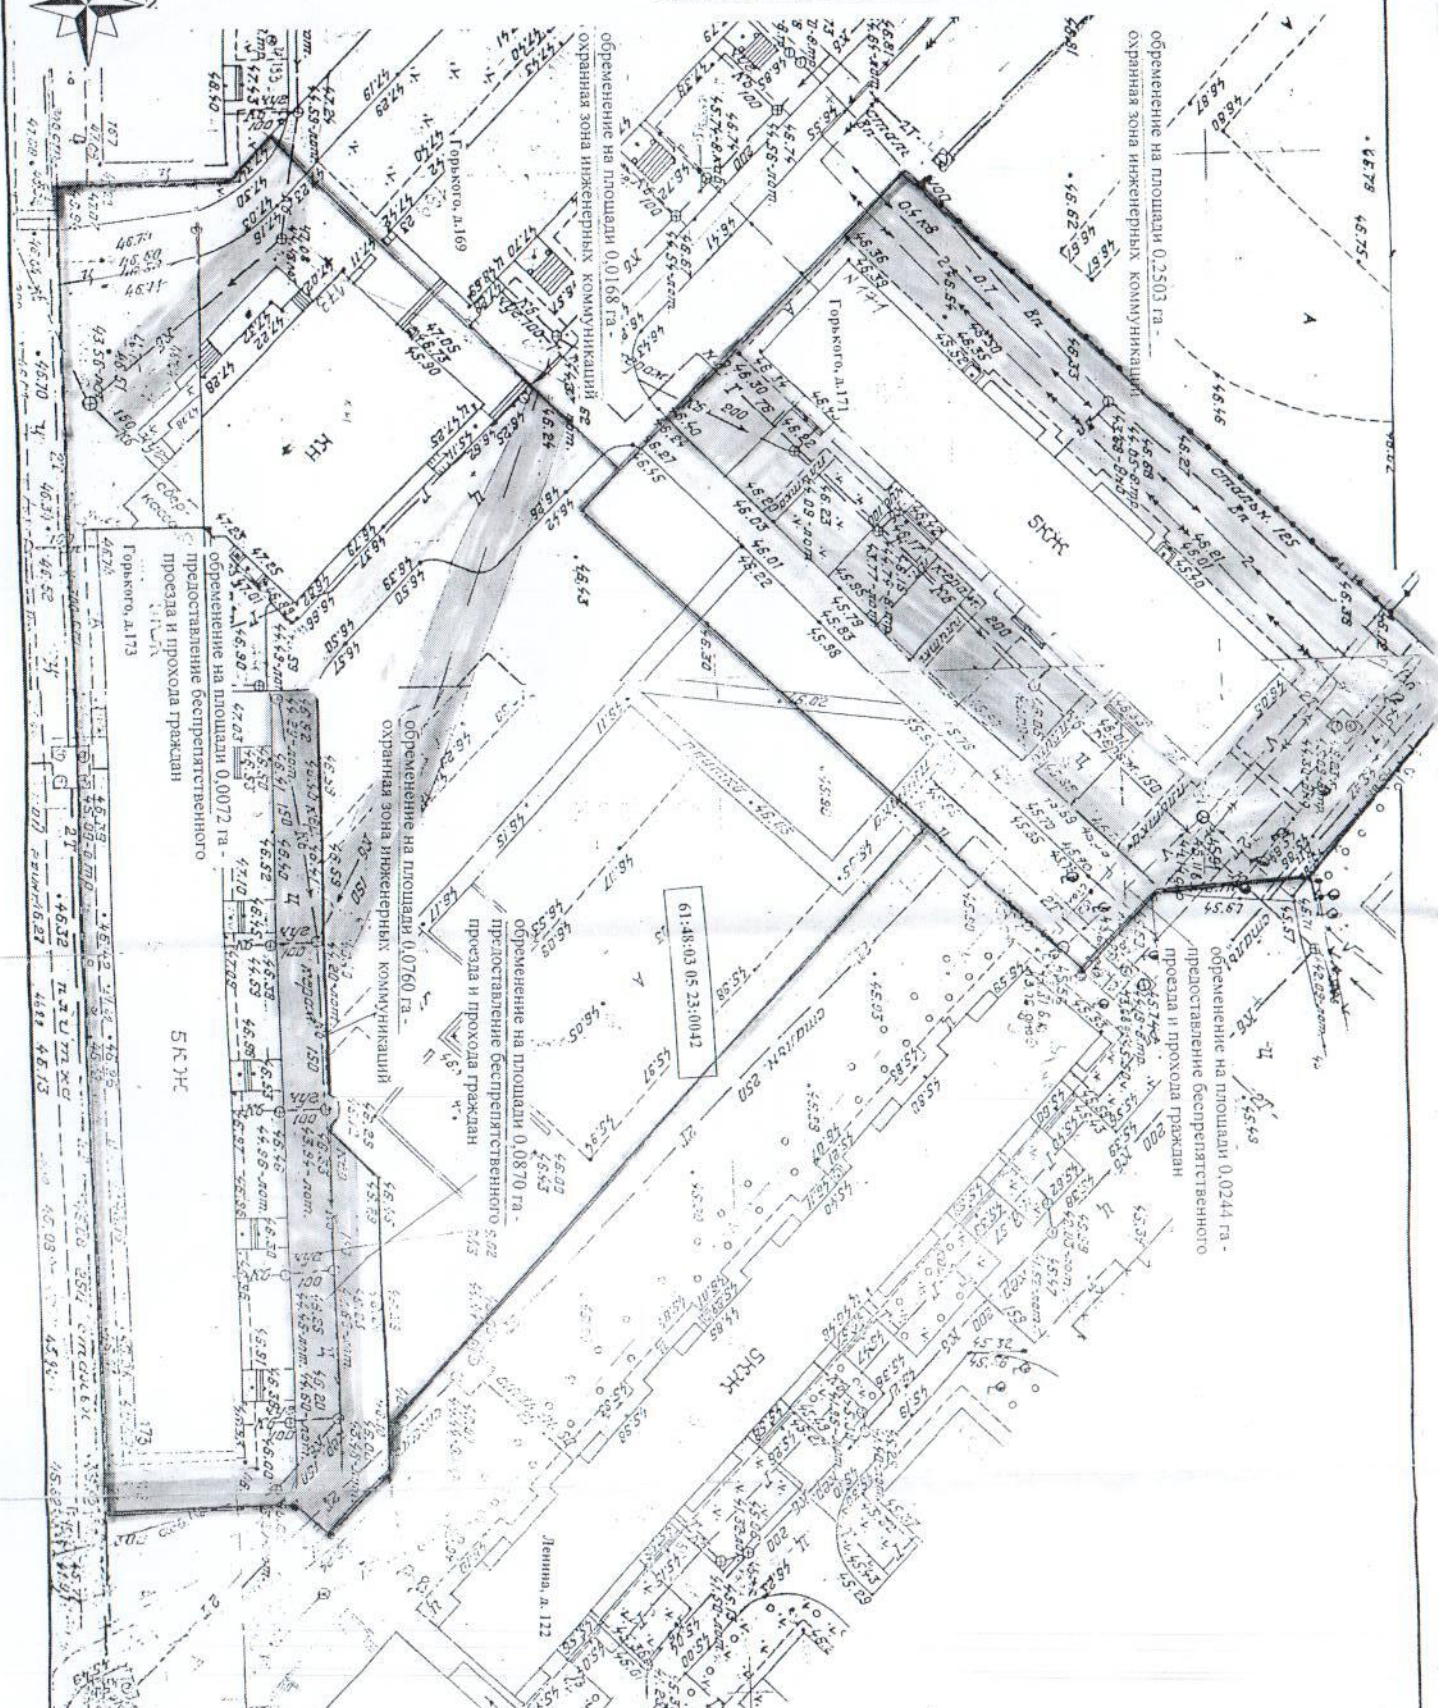

Директор	Меняйли	29.09.06	Заказчик: КУИ г. Волгодонска		
Зам. директ.	Пономарева	29.09.06	Заказ: № 39 от 13.07.2006.		
Нач. ПО	Колодыба	29.09.06	Карта (план) земельного участка	Лист	Лис-в
Гл. специа.	Журиевская	29.09.06	под пятиэтажными жилыми	1	1
Неподпись	Подковырова	29.09.06	домами №№ 171,173		500
			по улице М.Горького	МУП «Земля»	