


КАРТА (ПЛАН) ЗЕМЕЛЬНЫХ УЧАСТКОВ

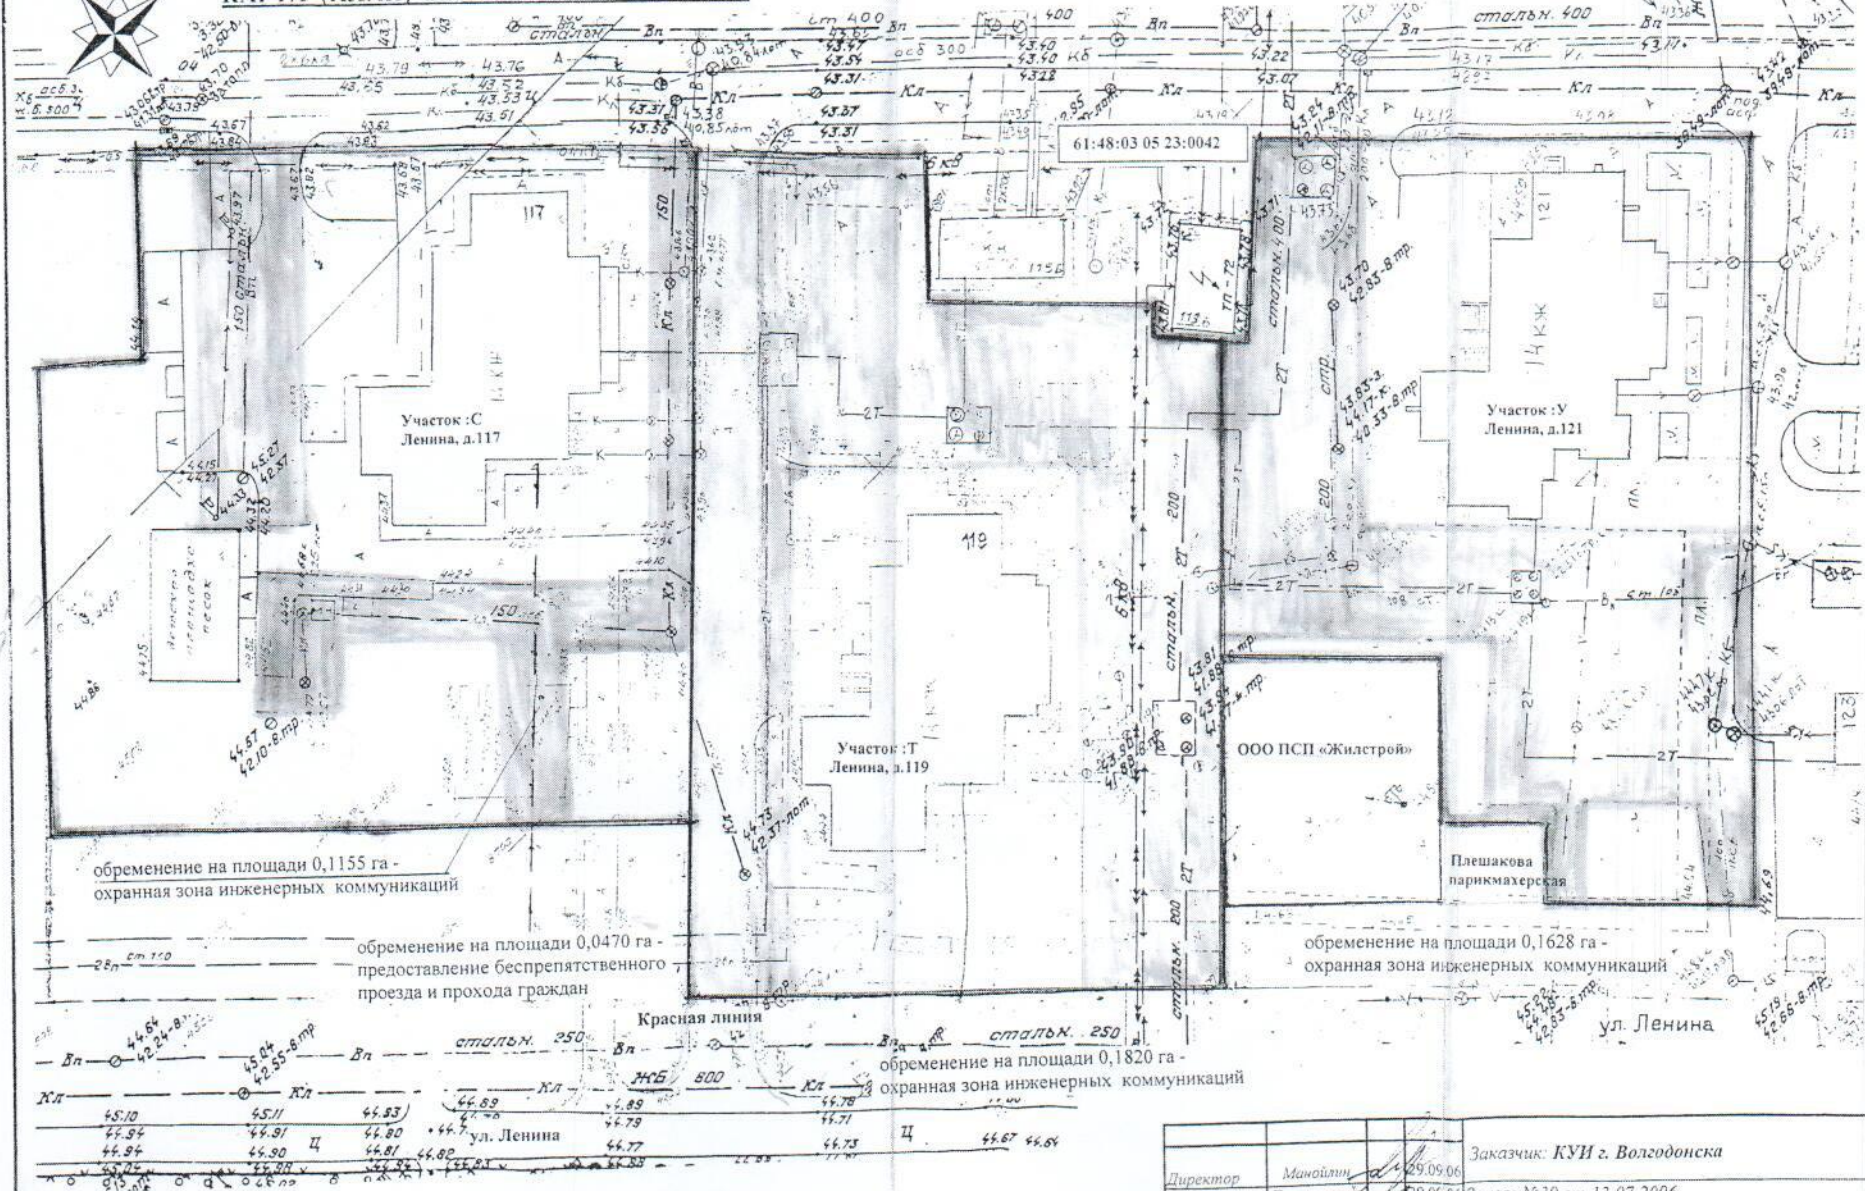


Л. 121
План
№ 1/12
199

обременение на площади 0,1155 га -
охранная зона инженерных коммуникаций

обременение на площади 0,0470 га -
предоставление беспрепятственного
проезда и прохода граждан

обременение на площади 0,1628 га -
охранная зона инженерных коммуникаций

обременение на площади 0,1820 га -
охранная зона инженерных коммуникаций

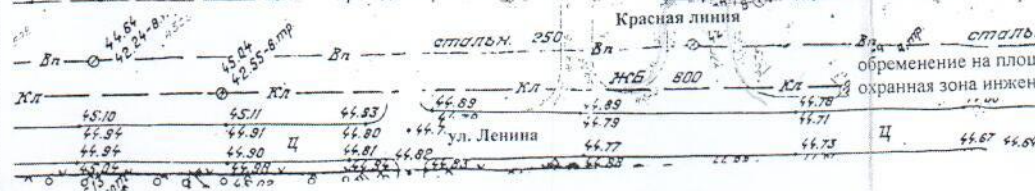

Директор	Мамойли	29.09.06	Заказчик: КУИ г. Волгодонска		
Зам. директ.	Поманисочка	29.05.06	Заказ: №39 от 13.07.2006.		
Нач.ПО	Колодкина	29.09.06	Карта (план) земельного участка под четырнадцатьюэтажными жилиыми домами №№ 117, 119, 121 по улице Ленина	Лист	Лис-в
Гл. специал.	Журавская	29.09.06		1	1
Исполнитель	Подковырова	29.09.06		500	
				МУП «Земля»	