




КАРТА (ПЛАН) ЗЕМЕЛЬНЫХ УЧАСТКОВ

обременение на площади 0,0407 га -
предоставление беспрепятственного
проезда и прохода граждан

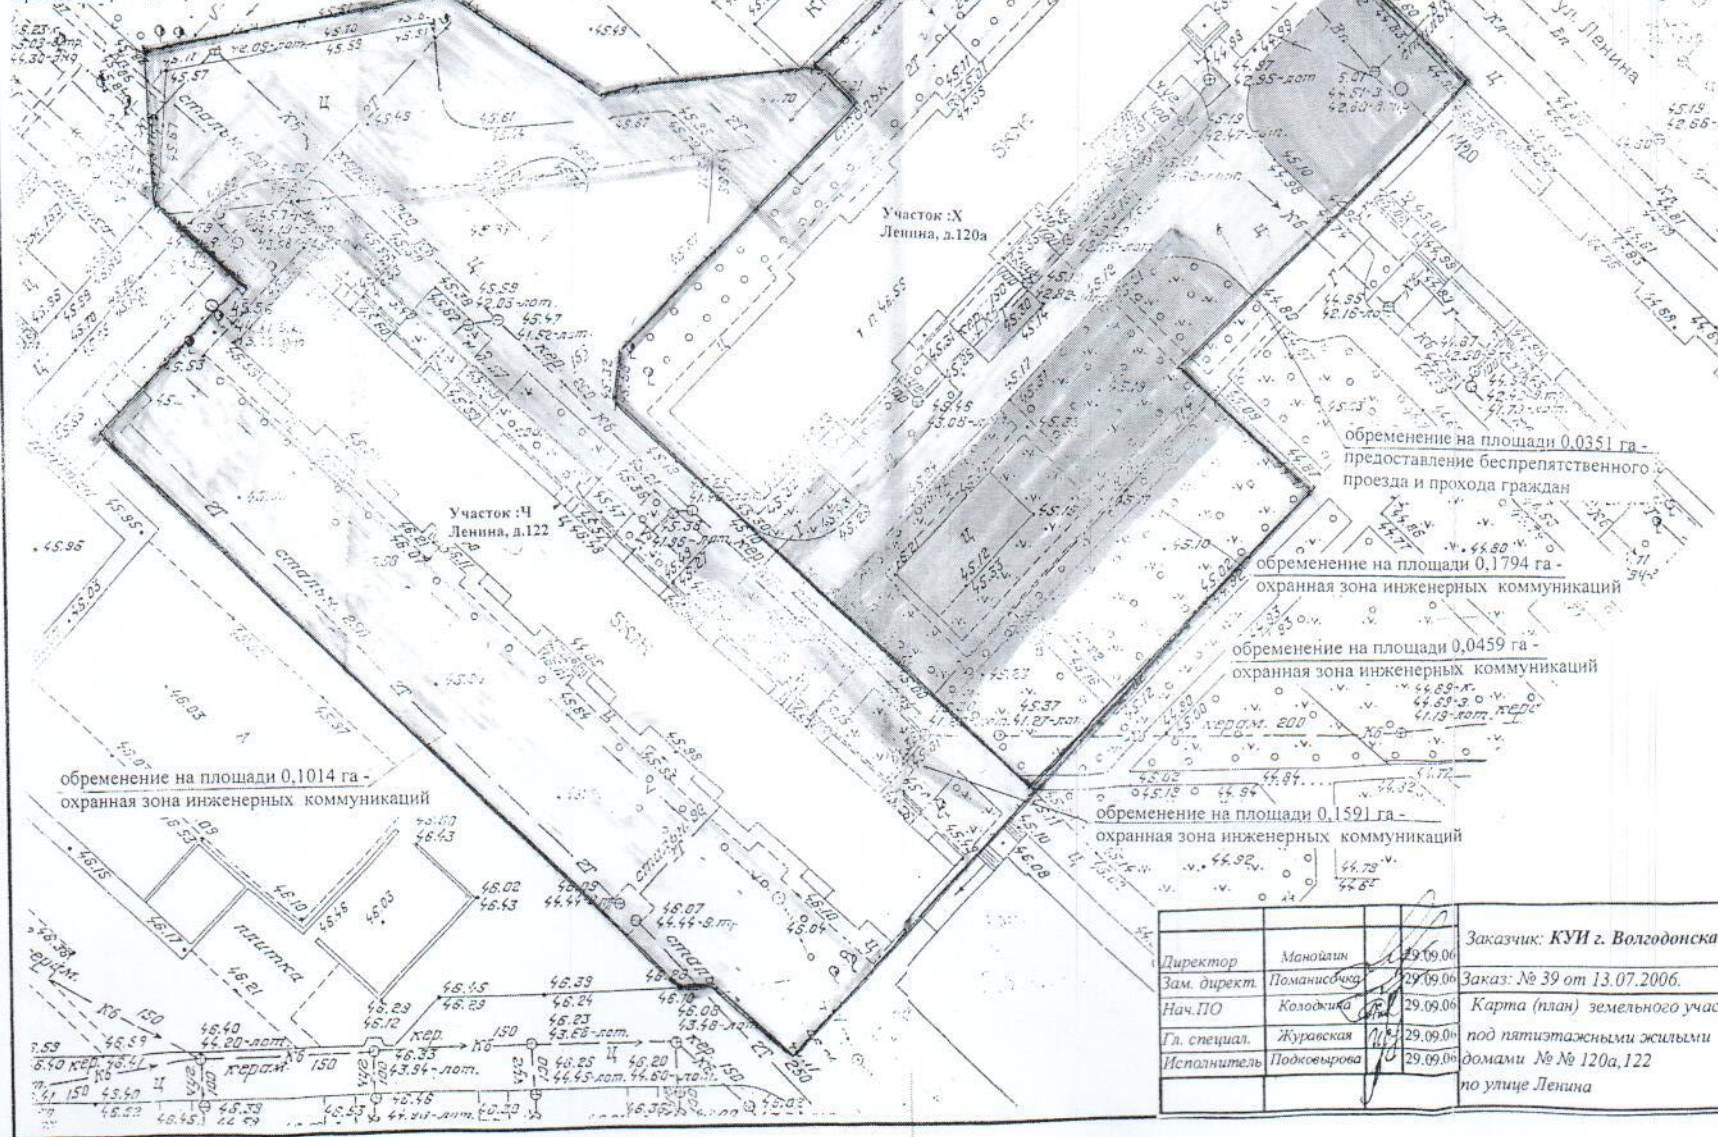

обременение на площади 0,1014 га -
охранная зона инженерных коммуникаций

Участок :X
Ленина, д.120а

Участок :Ч
Ленина, д.122

обременение на площади 0,0351 га -
предоставление беспрепятственного
проезда и прохода граждан

обременение на площади 0,1794 га -
охранная зона инженерных коммуникаций

обременение на площади 0,0459 га -
охранная зона инженерных коммуникаций

обременение на площади 0,1591 га -
охранная зона инженерных коммуникаций

		Заказчик: КУИ г. Волгодонска	
Директор	Манолин	29.09.06	Заказ: № 39 от 13.07.2006. Карта (план) земельного участка под пятиэтажными жилыми домами № № 120а, 122 по улице Ленина
Зам. директ.	Поманисбича	29.09.06	
Нач. ПО	Колодичка	29.09.06	
Гл. спец.	Журавская	29.09.06	
Исполнитель	Подковирова	29.09.06	
			Лист 1
			Лис-в 1
			М-в 500
			МУП «Земля»