




КАРТА (ПЛАН) ЗЕМЕЛЬНОГО УЧАСТКА

беспрепятственный проход и проезд граждан
на площади 0,0209 га

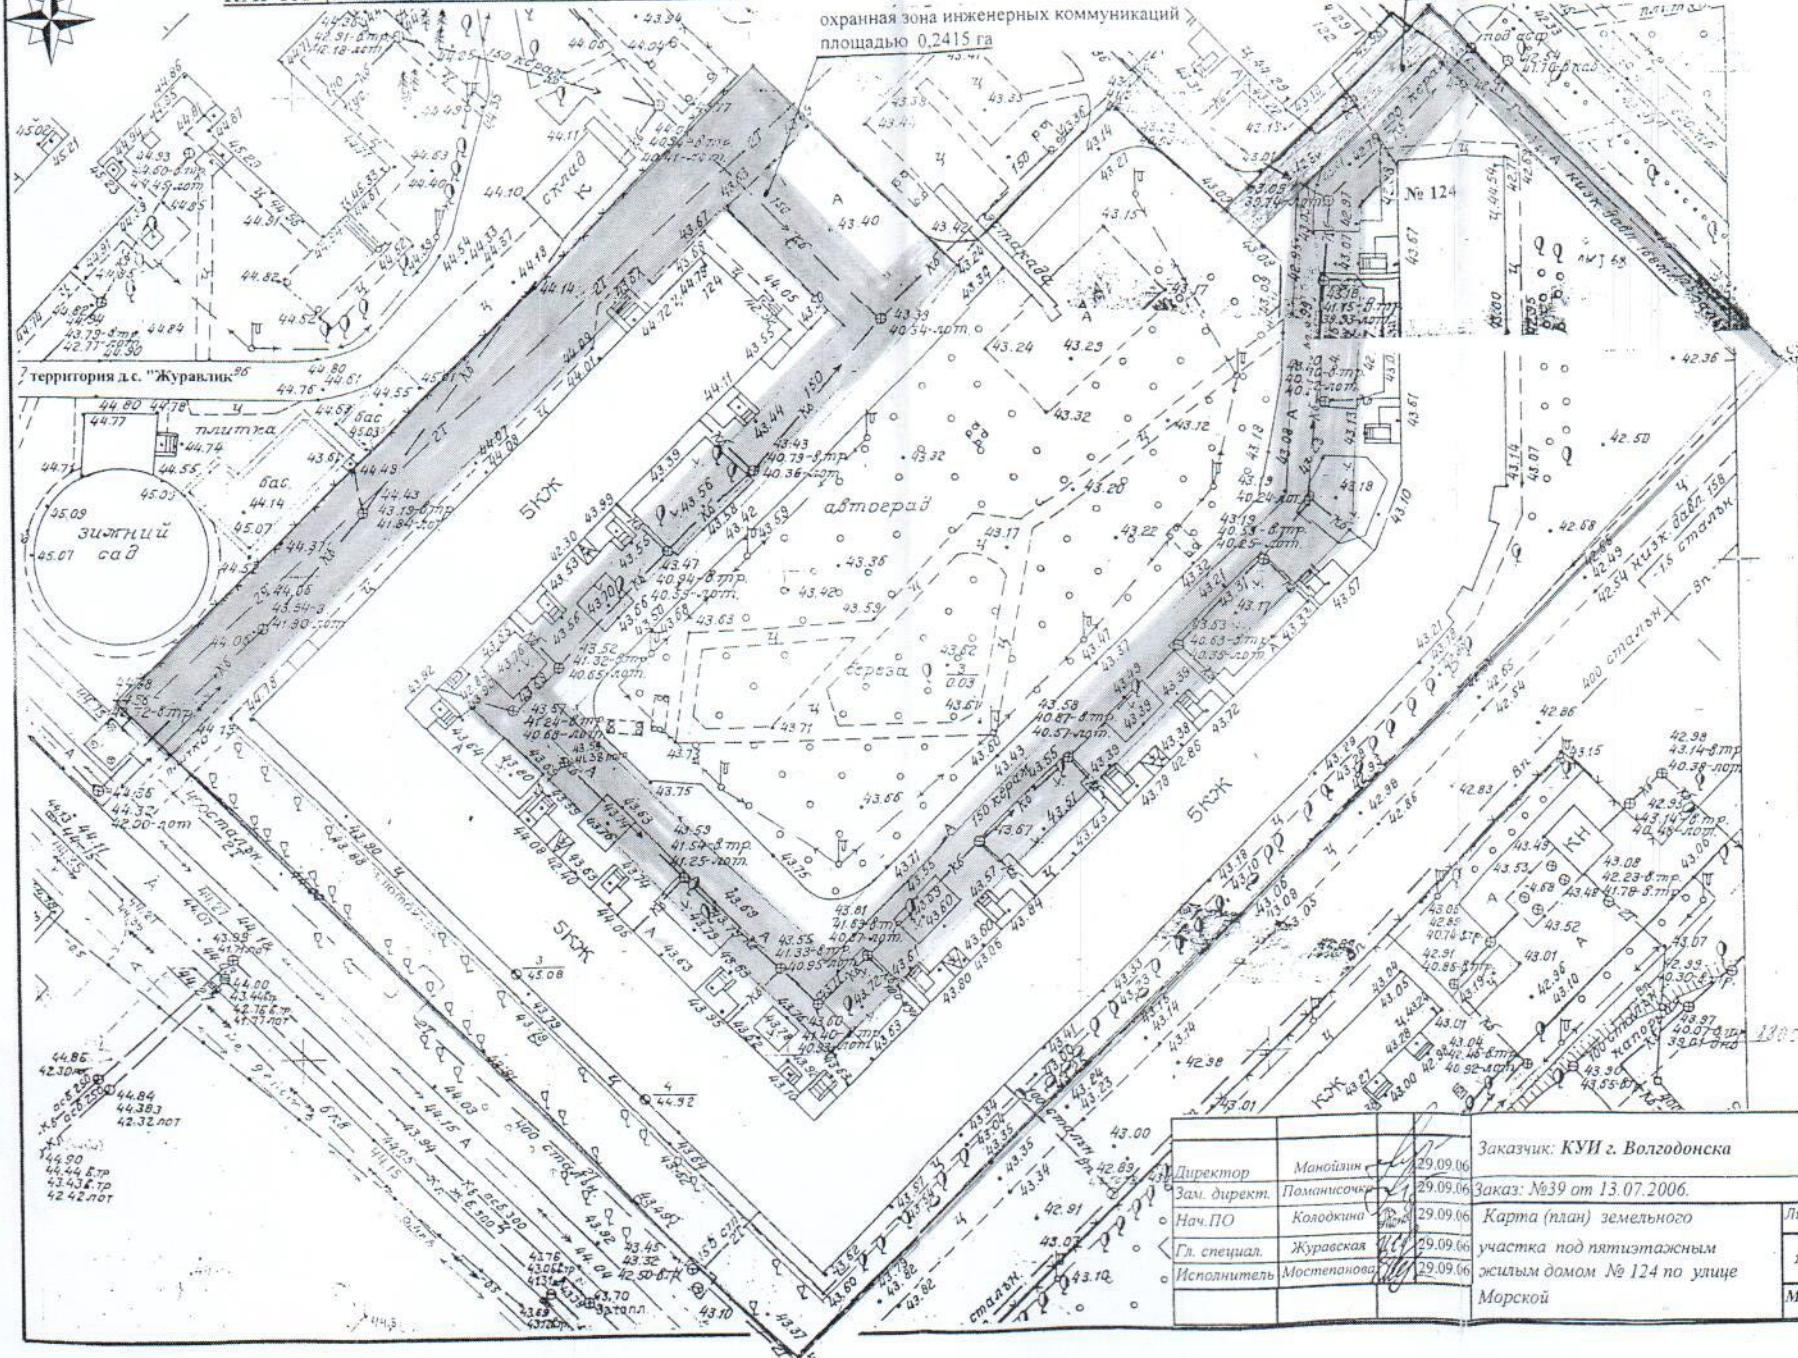

		Заказчик: КУИ г. Волгодонска	
Директор	Манолин	29.09.06	
Зам. директ.	Поланисочка	29.09.06	Заказ: №39 от 13.07.2006.
Нач. ПО	Колодкина	29.09.06	Карта (план) земельного участка под пятиэтажным жилым домом № 124 по улице Морской
Гл. специалист	Журавская	29.09.06	
Исполнитель	Мостепанова	29.09.06	
			Лист Лис-в М-6 1 1 500 МУП «Земля»