


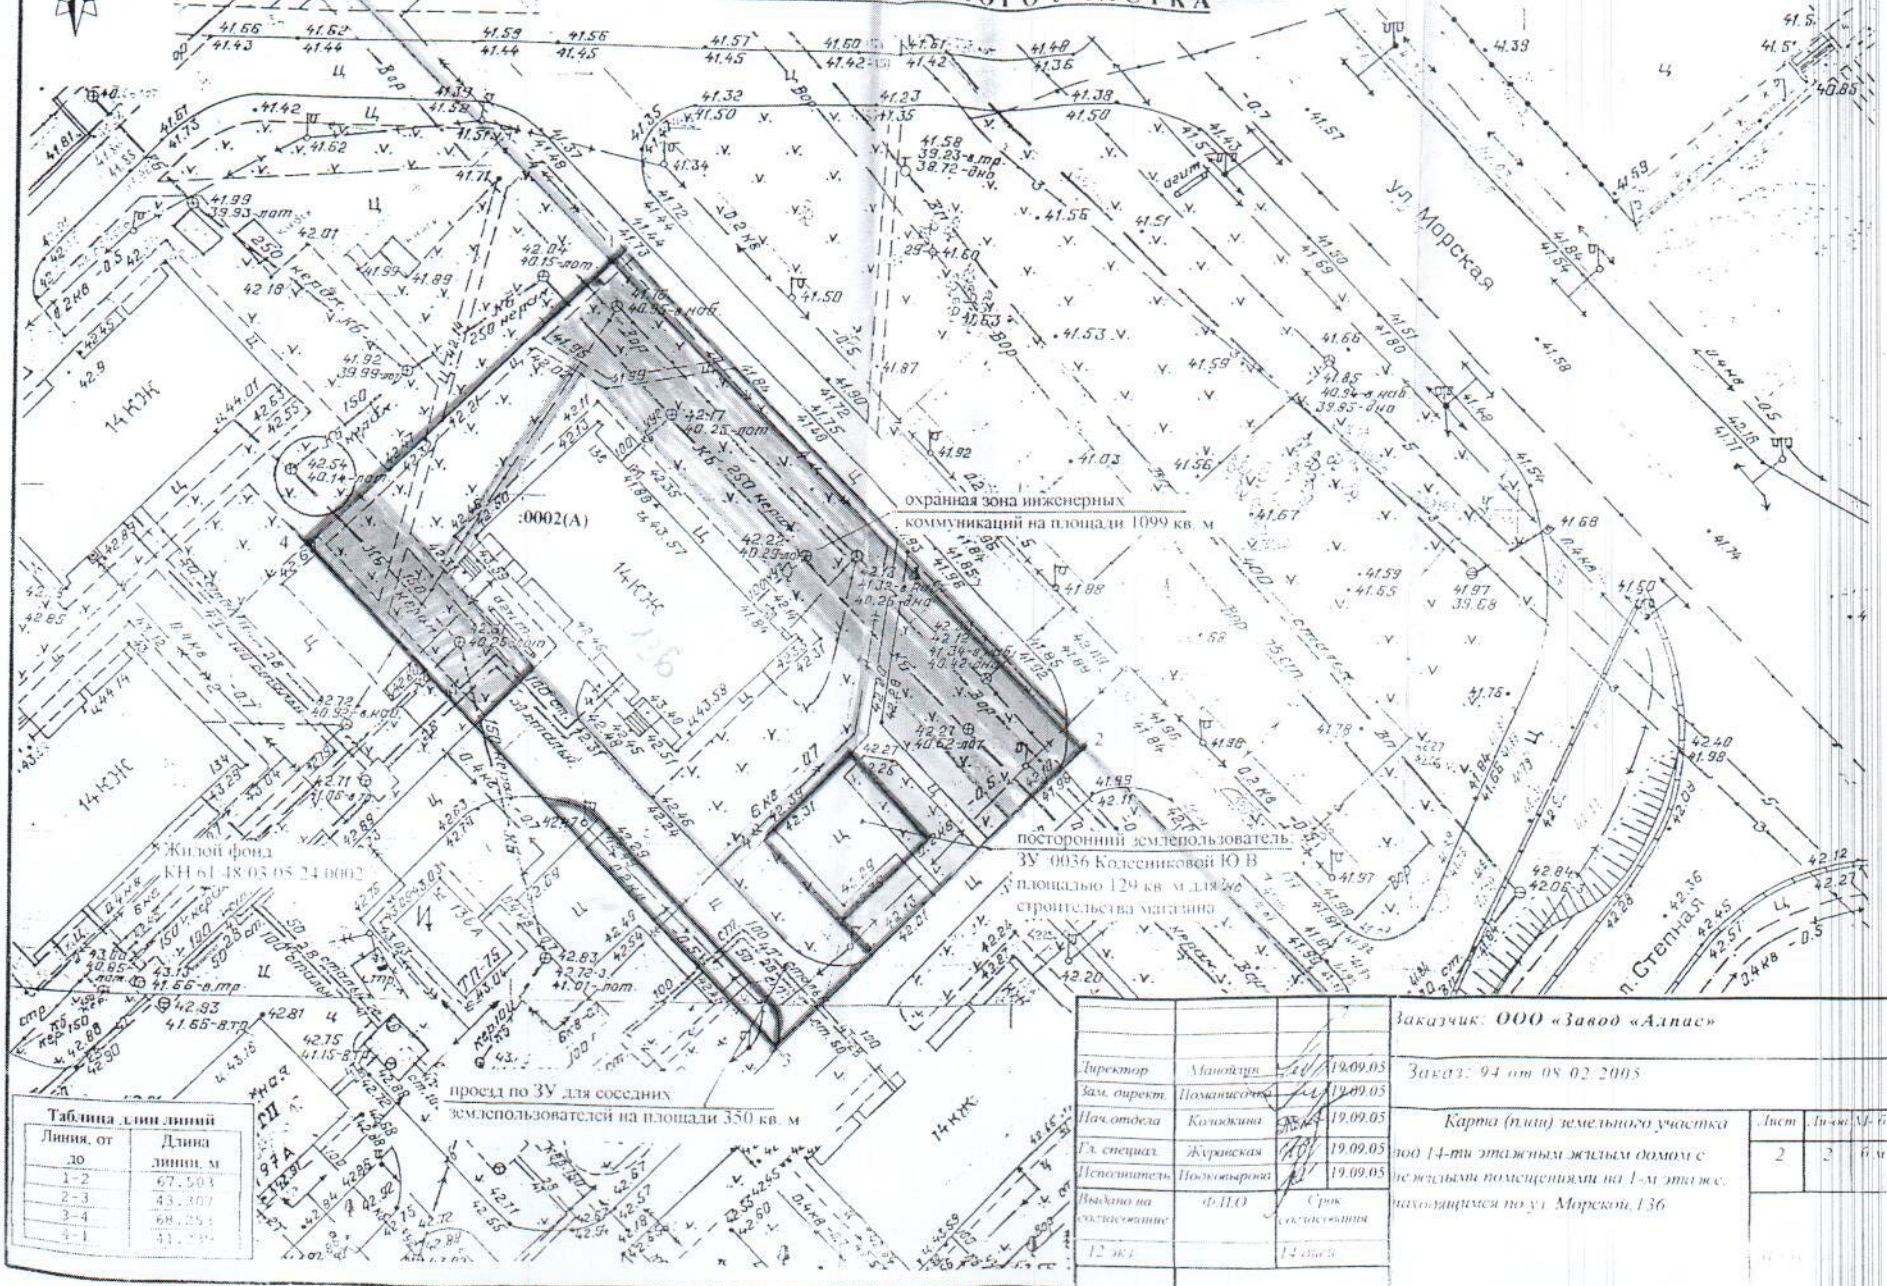

# КАРТА (ПЛАН) ЗЕМЕЛЬНОГО УЧАСТКА



**Таблица длин линий**

Линия, от до	Длина линии, м
1-2	67,503
2-3	43,207
3-4	68,254
4-1	41,119

охранная зона инженерных коммуникаций на площади 1099 кв. м

посторонний землепользователь  
ЗУ 0036 Колесниковой Ю В  
площадью 129 кв. м для  
строительства здания

проезд по ЗУ для соседних  
землепользователей на площади 350 кв. м

Директор	Майорун	19.09.05	Заказчик: ООО «Завод «Аллис» Заказ: 94 от 08.02.2005 Карта (план) земельного участка площ. 14-ти этажным жилым домом с несколькими помещениями на 1-м этаже, находящимся по ул. Морской, 136	Лист	2	Листов	2	В. м
Зам. директ.	Позднисова	19.09.05						
Нач. отдела	Колодкина	19.09.05						
Гл. специал.	Журюнская	19.09.05						
Исполнитель	Позднисова	19.09.05						
Выдано на основании	Ф.П.О.	Срок исполнения	14 дней					