




КАРТА (ПЛАН) ЗЕМЕЛЬНЫХ УЧАСТКОВ

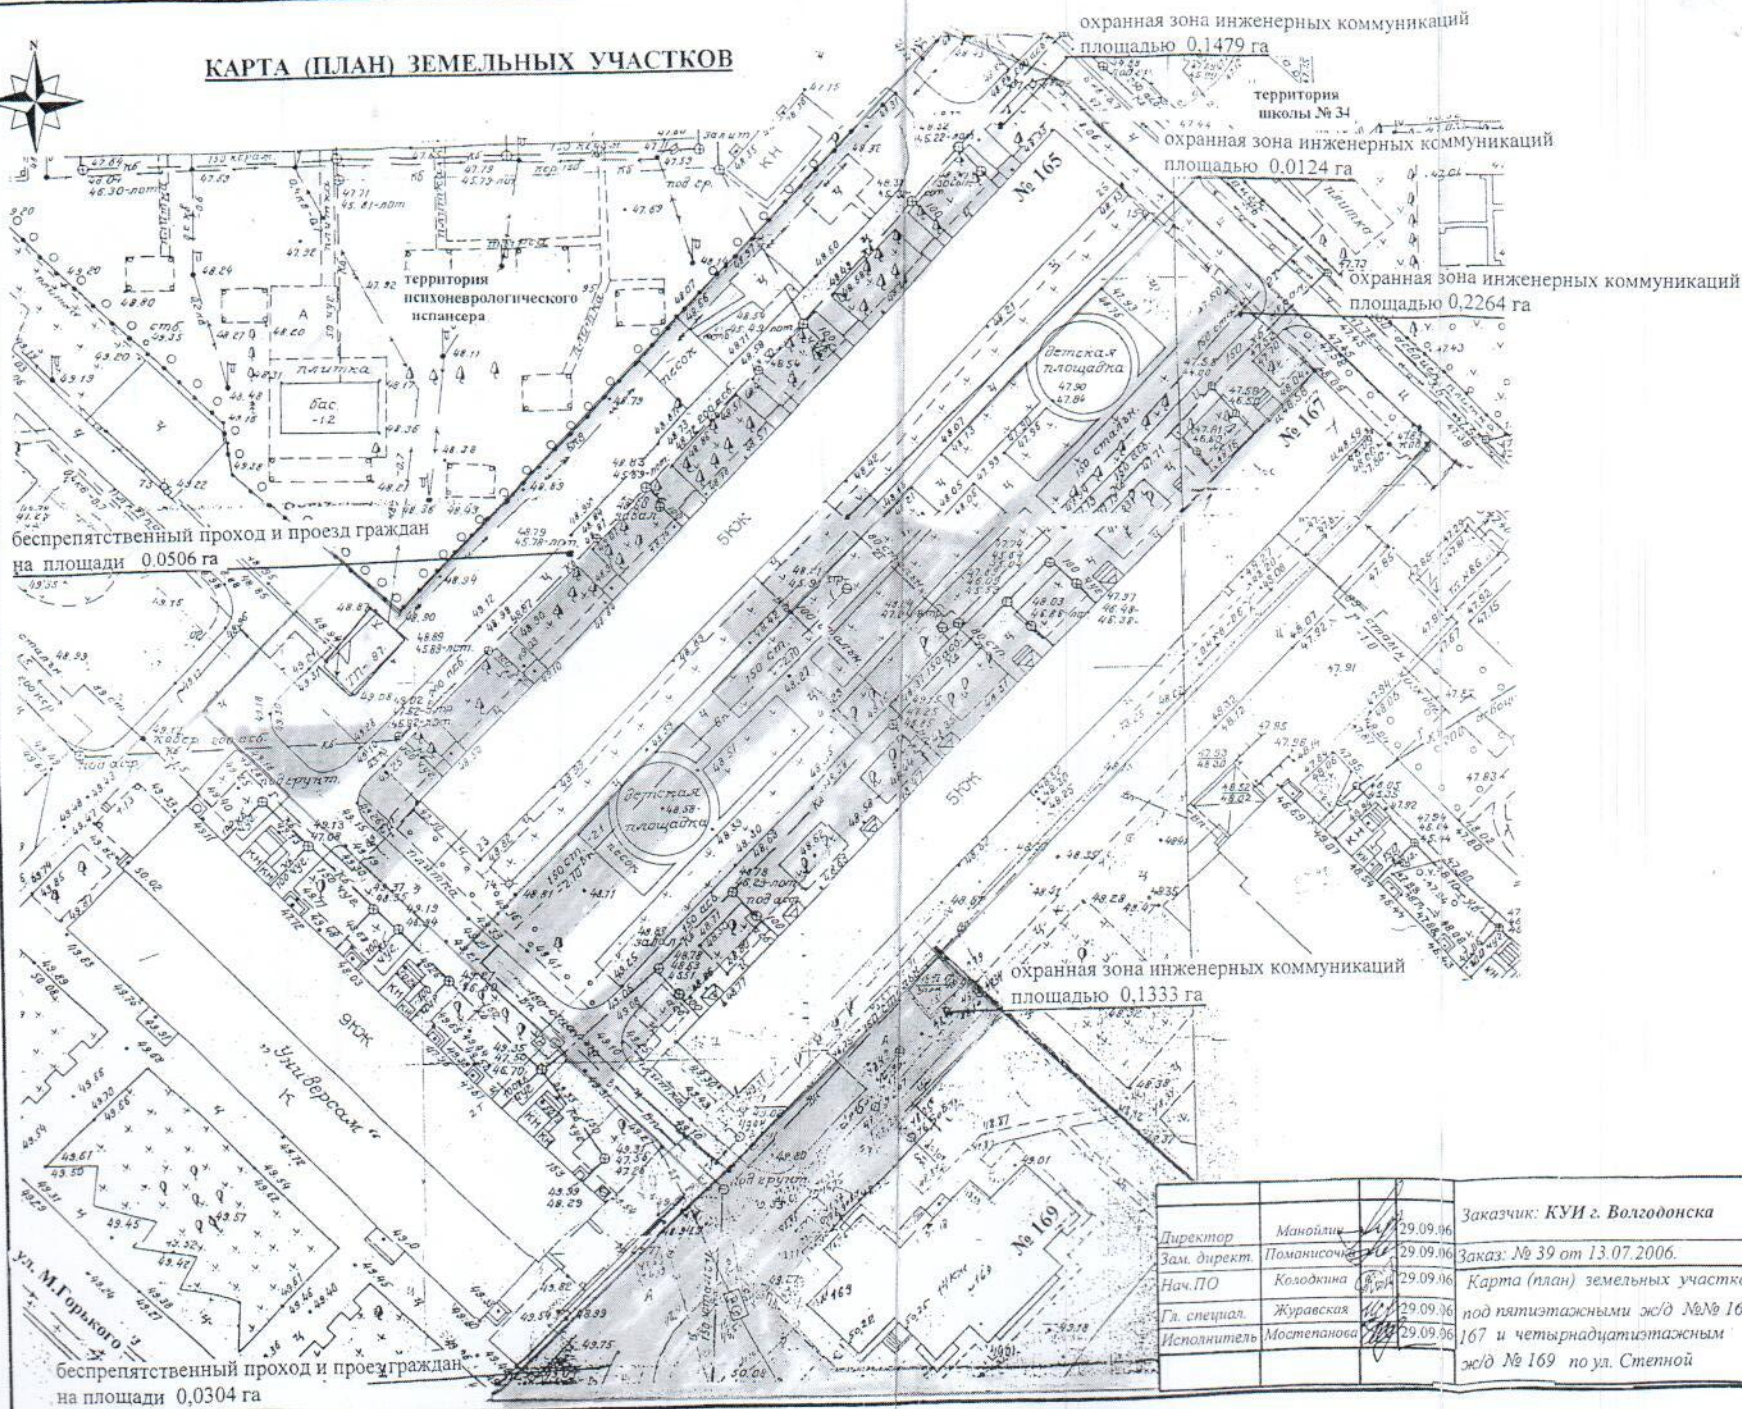

Директор	Манойлик	29.09.06	Заказчик: КУИ г. Волгодонска		
Зам. директ.	Поманисочен	29.09.06	Заказ: № 39 от 13.07.2006.		
Нач. ПО	Колодкина	29.09.06	Карта (план) земельных участков	Лист	Лис-в М-в
Гл. специа.	Журавская	29.09.06	под пятиэтажными ж/д №№ 165,	1	1
Исполнитель	Мостепанова	29.09.06	167 и четырнадцатизэтажным ж/д № 169 по ул. Стетной		500
				МУП «Земля»	