



# КАРТА (ПЛАН) ЗЕМЕЛЬНЫХ УЧАСТКОВ

Беспрепятственный проход и проезд граждан на площади 0,0321 га

охранная зона инженерных коммуникаций площадью 0,3238 га


охранная зона инженерных коммуникаций площадью 0,1665 га

беспрепятственный проход и проезд граждан на площади 0,0823 га

охранная зона инженерных коммуникаций площадью 0,0060 га

беспрепятственный проход и проезд граждан на площади 0,0443 га

охранная зона инженерных коммуникаций площадью 0,1838 га

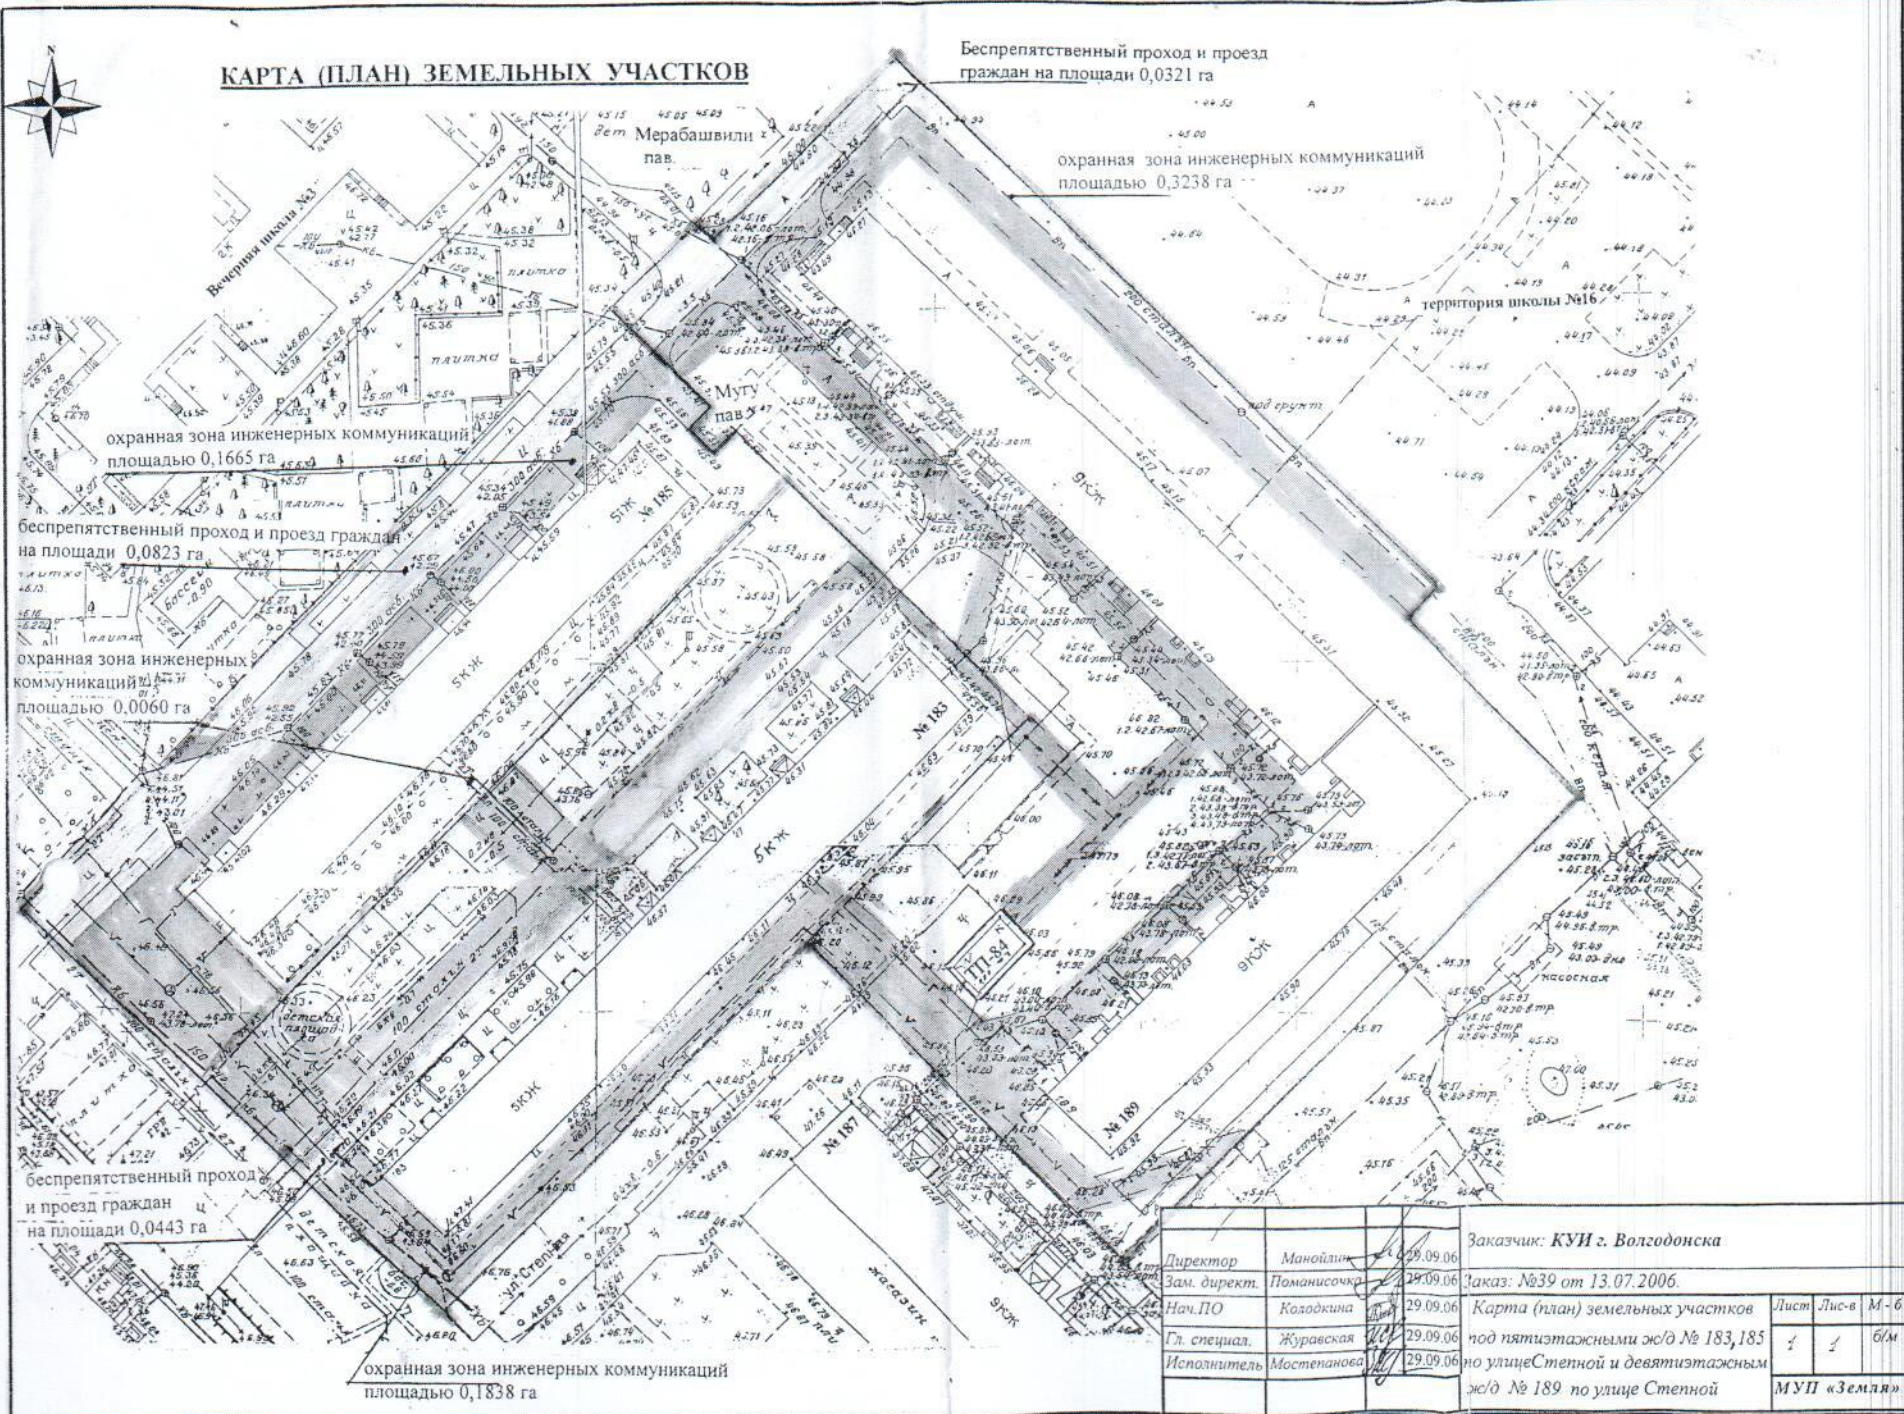

Директор	Манолина	29.09.06	Заказчик: КУИ г. Волгодонска
Зам. директ.	Поманисочка	29.09.06	Заказ: №39 от 13.07.2006.
Нач. ПО	Колодкина	29.09.06	Карта (план) земельных участков
Гл. специал.	Журавская	29.09.06	под пятиэтажными ж/д № 183, 185
Исполнитель	Мостепанова	29.09.06	по улице Стенной и девятиэтажным ж/д № 189 по улице Стенной
			Лист Лис-в М-6 1 1 6/м МУП «Земля»