КАРТА (ПЛАН) ЗЕМЕЛЬНОГО УЧАСТКА

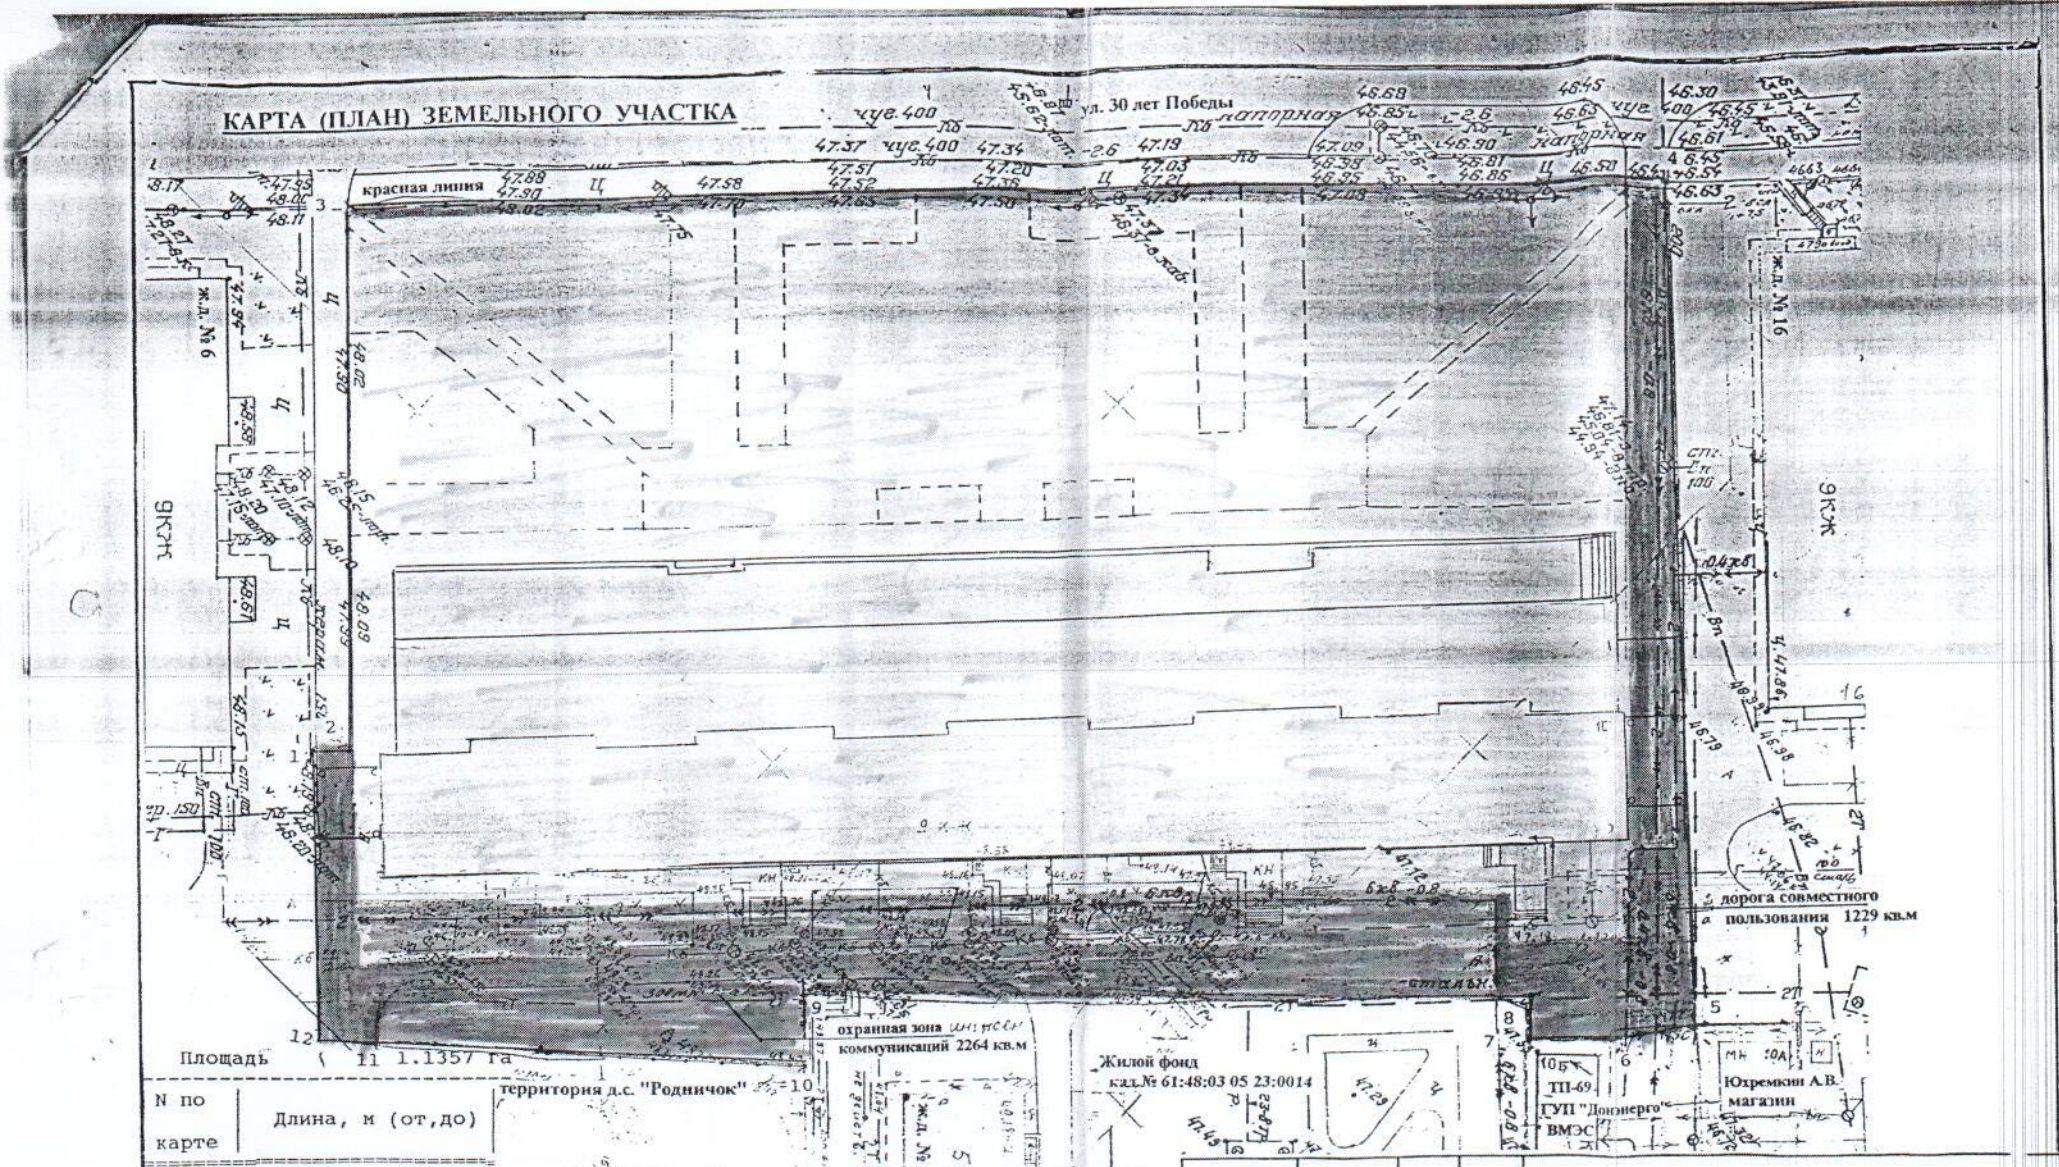

Площадь 1.1357 га

N по карте	Длина, м (от,до)
1	3.28 (1, 2)
2	56.21 (2, 3)
3	132.90 (3, 4)
4	85.72 (4, 5)
5	8.18 (5, 6)
6	8.85 (6, 7)
7	3.93 (7, 8)
8	72.33 (8, 9)
9	7.17 (9,10)
10	47.07 (10,11)
11	3.28 (11,12)
12	27.64 (12, 1)

Директор	Манойлин		17.12.04
Зам.директ.	Поманисочка		17.12.04
Нач. ПО	Колодкина		17.12.04
Гл. специал.	Журавская		17.12.04
Исполнитель	Мостепанова		17.12.04

Заказчики: ООО «Артемида»
ООО «Дом торговли»

Заказ: № 912 от 03.12.2004

Карта (план) земельного участка с. кад.№ 61:48: 03 05 23:0020 под 9-ти этажным ж. д. с нежилыми помещениями на первом этаже по ул. 30 лет Победы, д. 10.

Лист	Лис-в	М 1 - б
2	2	500

МУП «Земля»

Управляющий делами администрации города _____ В.В. Глушенко